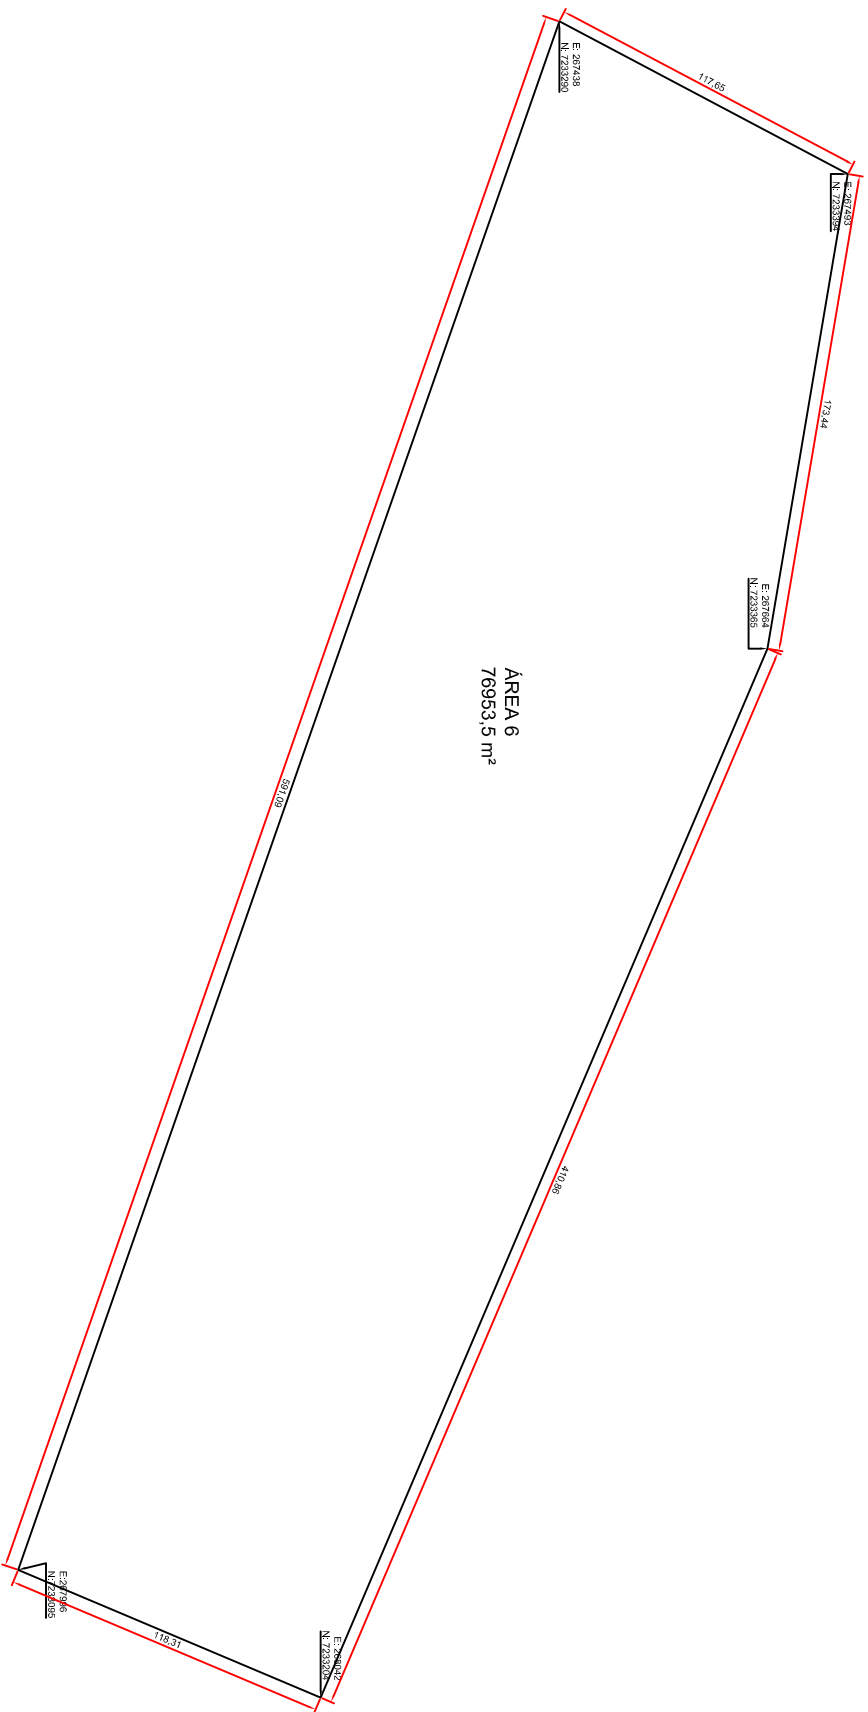


ESTRADA DE FERRO PARANÁ OESTE S.A.	
REFERENCIA	ÁREA 6

TÍTULO
PROJETO DE DEMARCAÇÃO DE ÁREA

RESP.: LUIS GASTÃO JAMBERSI		DATA	ESCALA
CREA: 17602-D		08-11-2013	
DESENHO		FOLHA	05
GIZÉLI DOBRANTZ			