
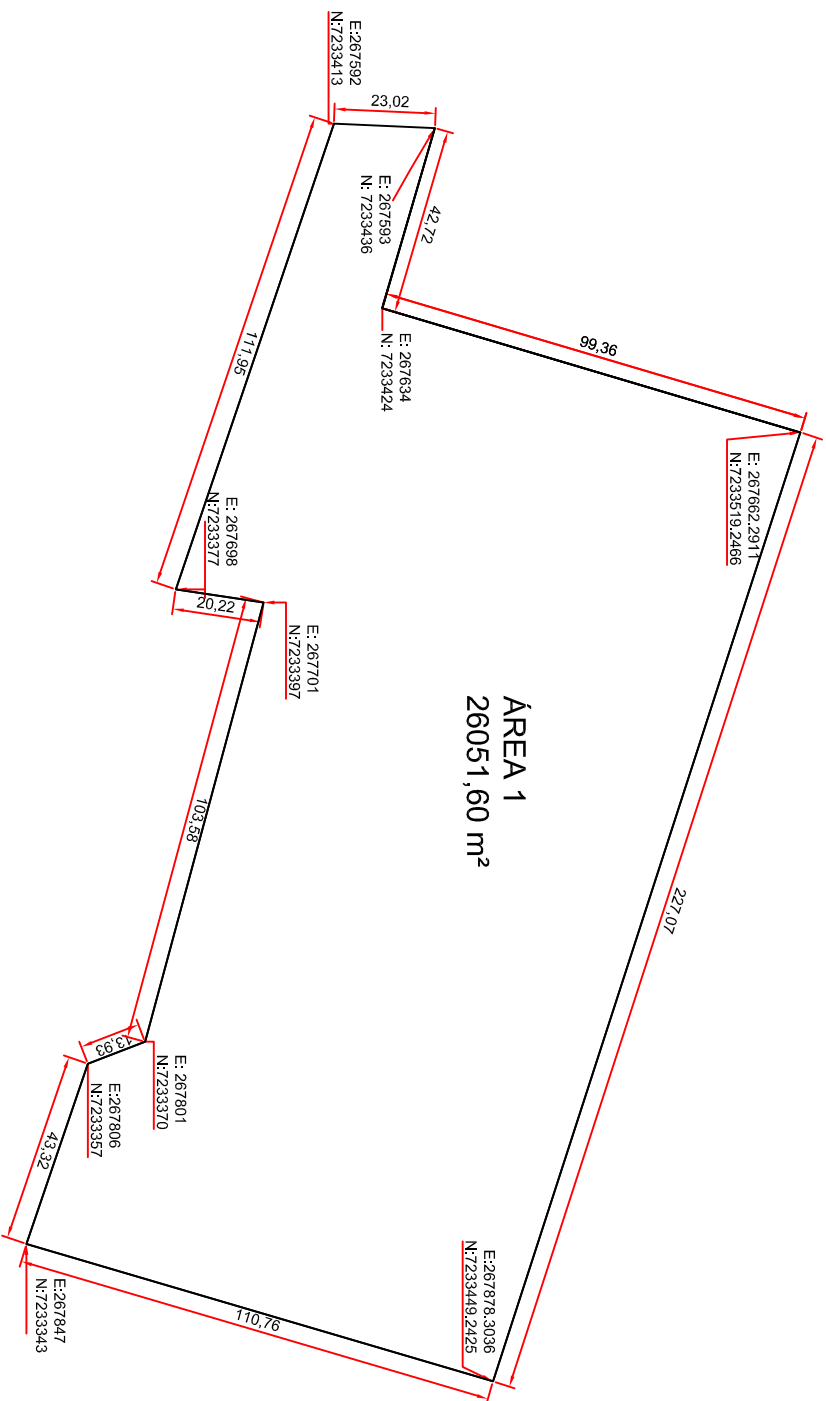


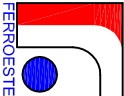

	ESTRADA DE FERRO PARANÁ OESTE S.A.	
	REFERÊNCIA ÁREA 1	

TÍTULO
PROJETO DE DEMARCAÇÃO DE ÁREA

RESP.: LUIS GASTÃO JAMBERSI		DATA	ESCALA
CREA: 17602-D		08-11-2013	
DESENHO GIZÉLI DOBRANTZ		FOLHA	01