QUADRO DE LOCALIZAÇÃO DE ÁREA E EMPRESAS NO PLANO DIRETOR

L E G E N D A

Nº	EMPRESA	A.Terreno M2	Res. Ambiental	Acss.Rodoviario	Area Util M2
		-	-		
0	AREA REFLORESTADA	25.050,00 M2	-	-	25.050,00 M2
01	AREA- 1 REEFERS SERVICE	26.051,60 M2	-	-	24.441,50 M2
02	AMERICA LAT. DIST. PETRO.	20.373,00 M2	-	-	17.302,50 M2
03	ARUAL COM. PARTICIPAÇÕES	13.007,81 M2	-	-	9.999,00 M2
04	COTRIGUAÇU-CONTAINERS		-	-	
05	COOPAVEL	11.150,00 M2	-	3.937,34 M2	7.212,66 M2
06	SETOR DE CONTEINERES	76.959,50 M2	13.217,09 M2	-	63.736,41 M2
07	TRANZZELA LTDA	70.723,00 M2	18.481,50 M2	5.852,02 M2	46.389,48 M2
08	SETOR DE GRANELEIROS	83.404,00 M2	31.071,08 M2	6.255,34 M2	46.078,58 M2
09	COTRIGUAÇU-ARMAZENS				
10	COTRIGUAÇU-ARMAZENS				
11	SETOR DE GRANELEIROS	61.416,50 M2	5.833,25 M2	6.629,617 M2	48.953,633 M2
12	REEFERS SERVICE	14.983,95 M2	-	-	14.983,95 M2
13	SETOR DE GRANELEIROS	30.094,93 M2	-	-	30.094,93 M2
14	SETOR DE GRANELEIROS	10.435,79 M2	-	-	10.435,79 M2

VIA READEQUADA

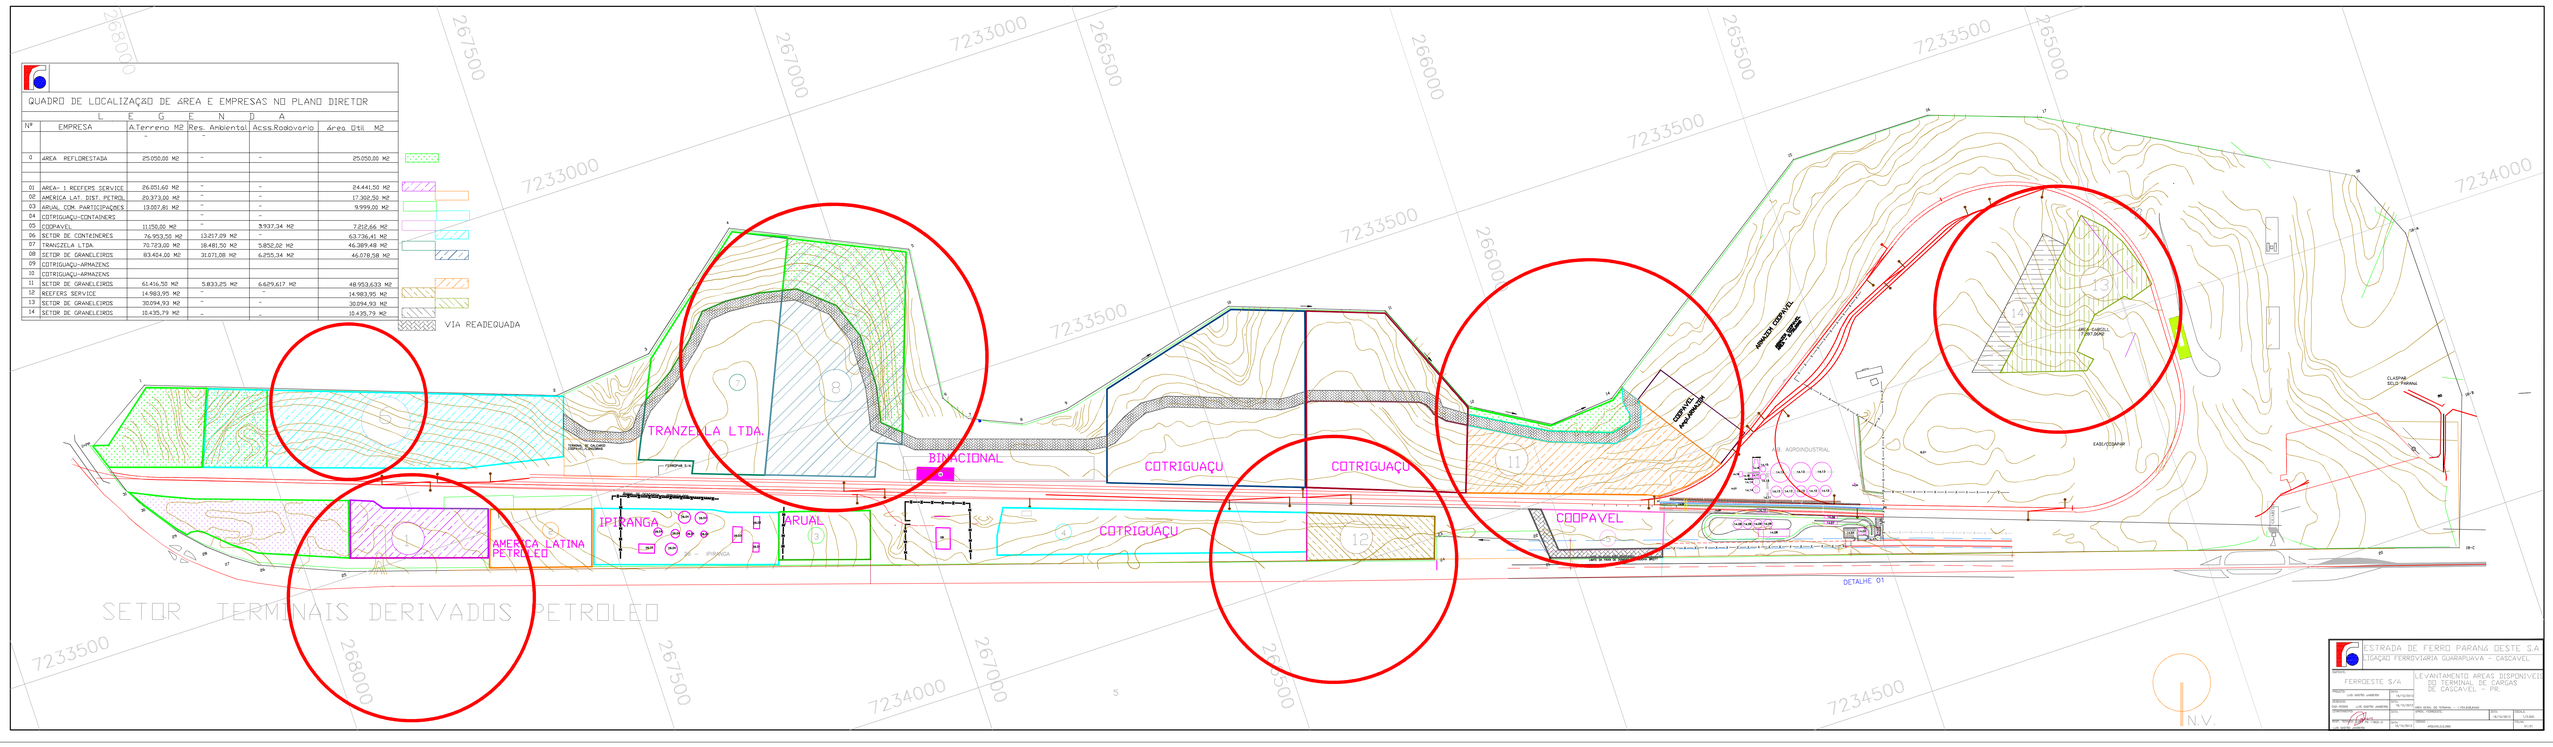

ESTRADA DE FERRO PARANÁ OESTE S.A.
LIGAÇÃO FERROVIARIA GUARAPUAVA - CASCAVEL

CONTRATANTE: FERROESTE S/A		LEVANTAMENTO AREAS DISPONIVEIS DO TERMINAL DE CARGAS DE CASCAVEL - PR.	
PROJETO: LUIS SERTÃ JUNIOR	DATA: 16/10/2012		
DESENHO: LUIS SERTÃ JUNIOR	DATA: 16/10/2012	AREA TOTAL DO TERMINAL = 1.154.000,00M2	
CHAPAMAN	DATA:	ÁREA TOMADA:	
ANDR TRANSPORTES E TURISMO LTDA	DATA: 16/10/2012	ESCALA: PROVISÓRIA	DATA: 16/10/2012	FOLHA: 1/1